


Snit A-A

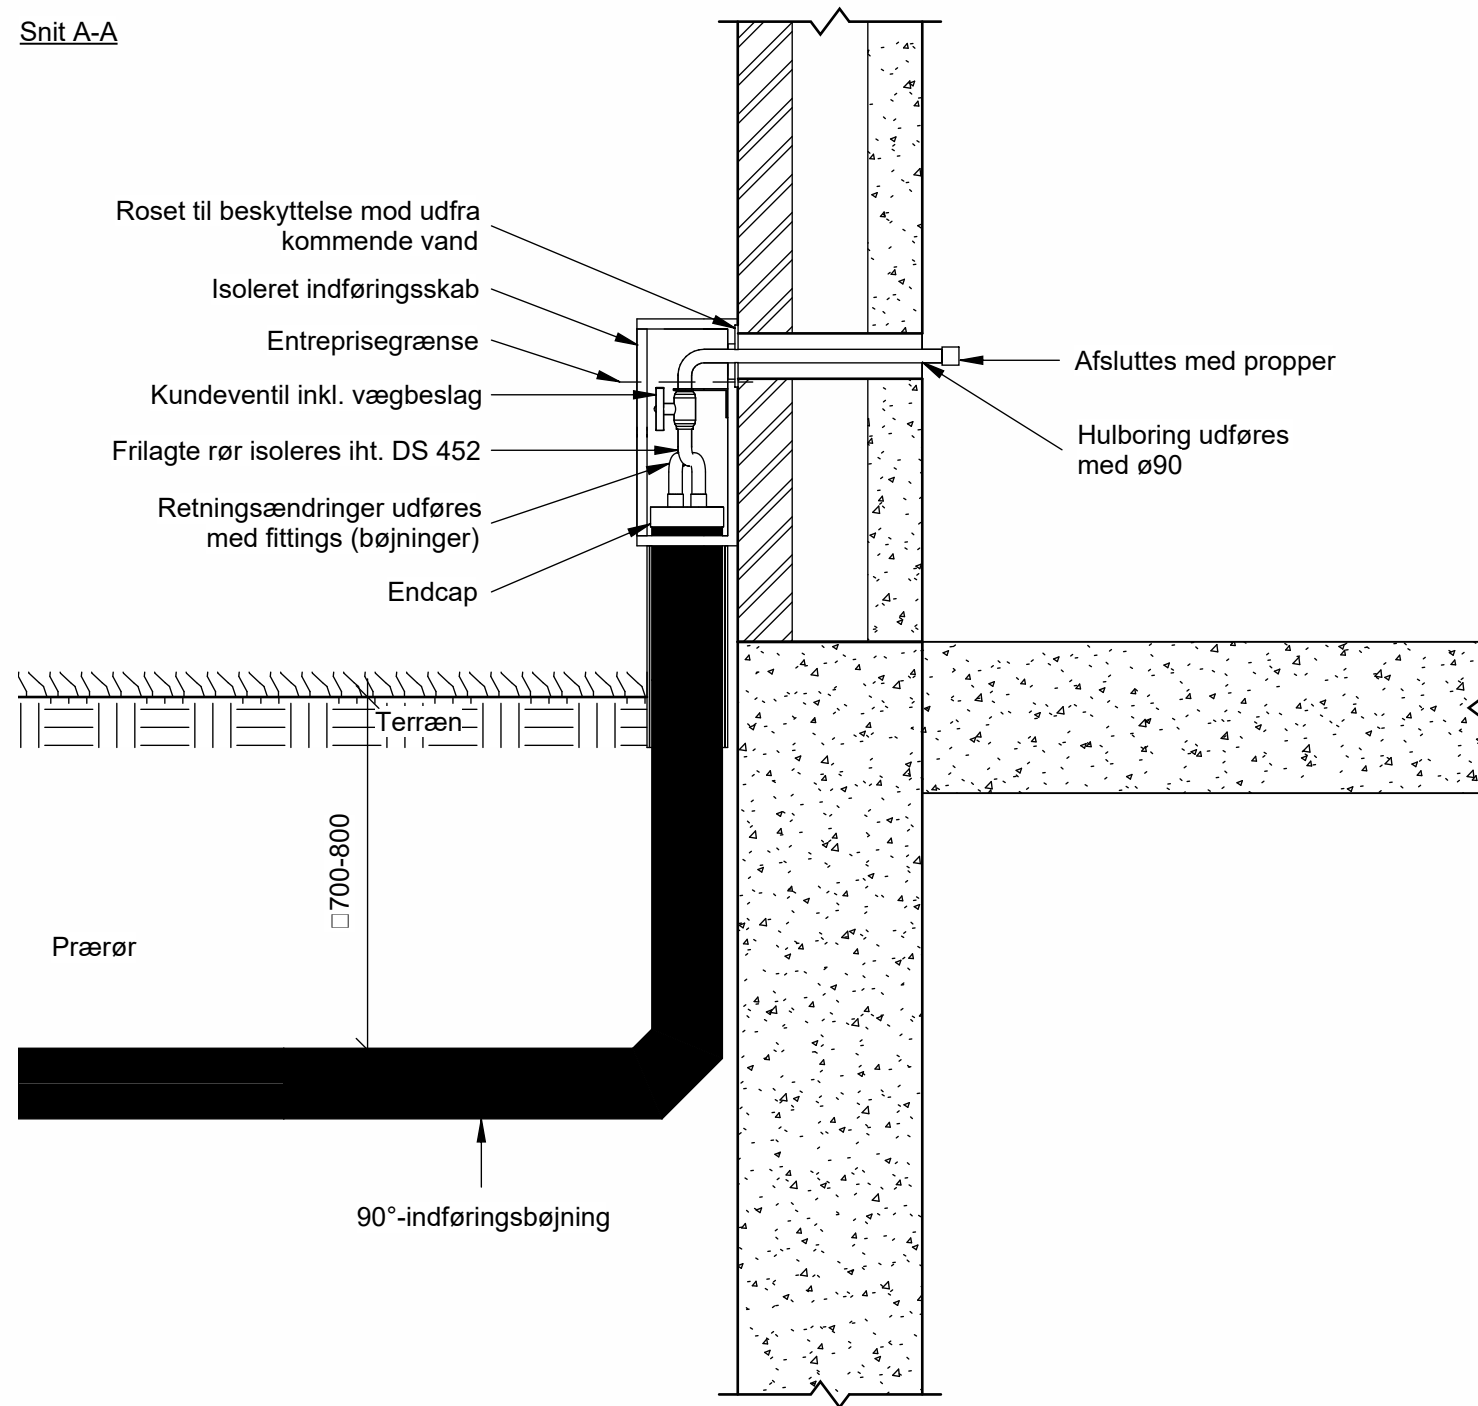

NOTE

Angivne mål er i mm.
Leveringsgrænsen er ikke gældende, ved abonnementsordning på unit.

TRANEGILDE FJERNVARME

Roskildevej 175, 2620 Albertslund Telefon: +45 43 64 44 00 WWW.TRANEGILDEFJERNVARME.DK

Udgave	Betegnelse/Revision	Dato	Udført	Kontrol	Godkendt
Sag:		Sag nr.:	108-1308		
Bygherre:		Dato:	2023.01.04		
Emne:	Detaljetegning Husindføring i skab med præbøjning af CU-flex dobbelttrør	Tegn nr.:			Rev.:
					1308-00-300-020

Udf.: PD Kont.: JJR Godk.: HELA Mål: 1 : 15

norsyn

Københavnsvej 72, 4000 Roskilde

Tlf: +45 4632 0470

E-mail: post@norsyn.dk

Web: www.norsyn.dk