




SNIT A-A

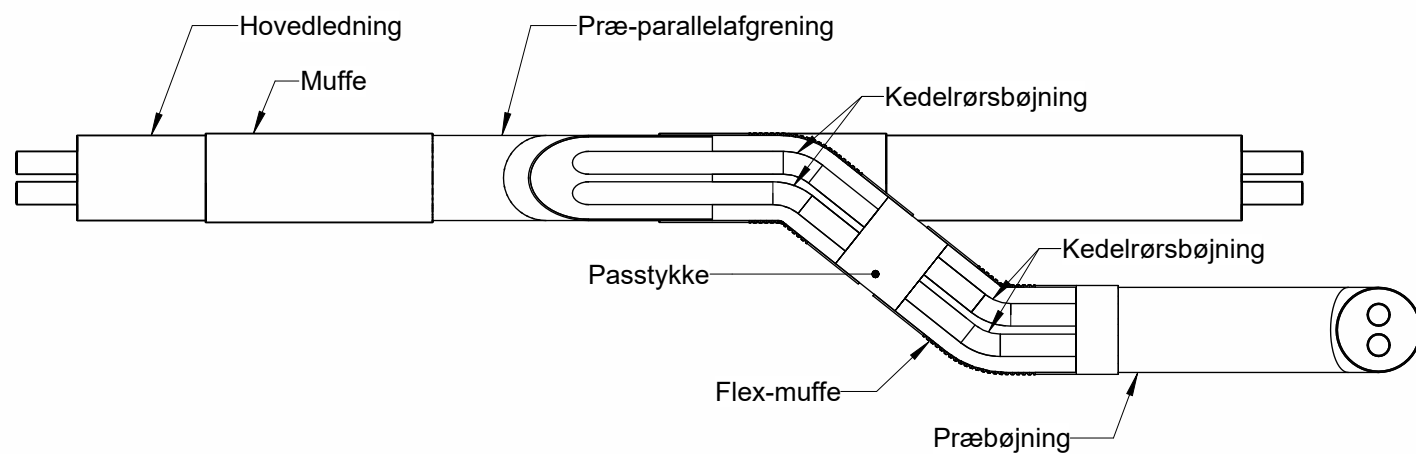

TYPE A

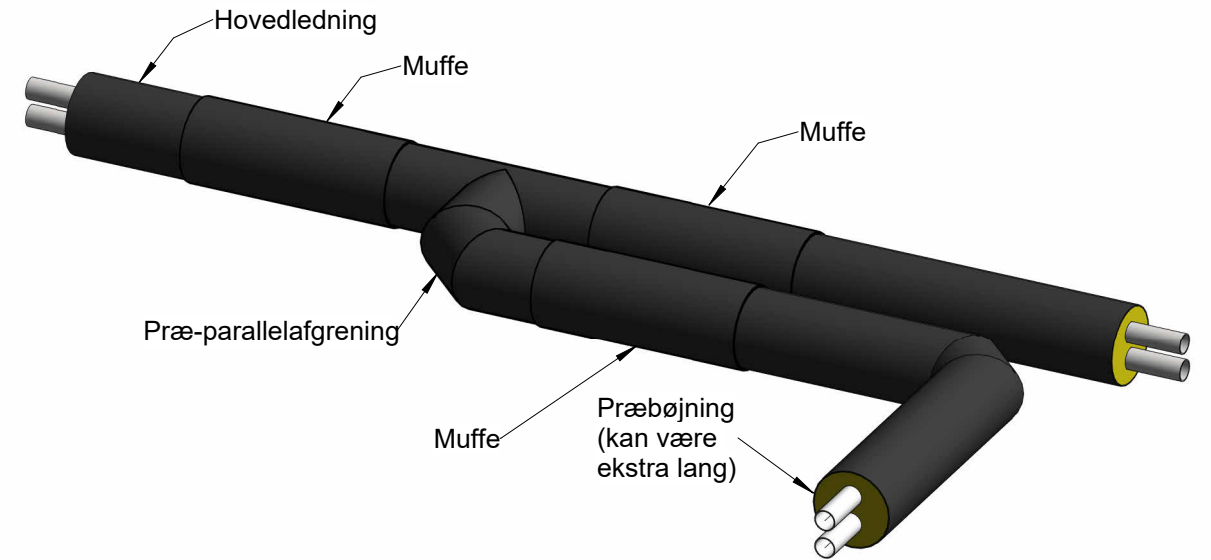

TYPE A.1 (NEDAD) / TYPE A.2 (OPAD)

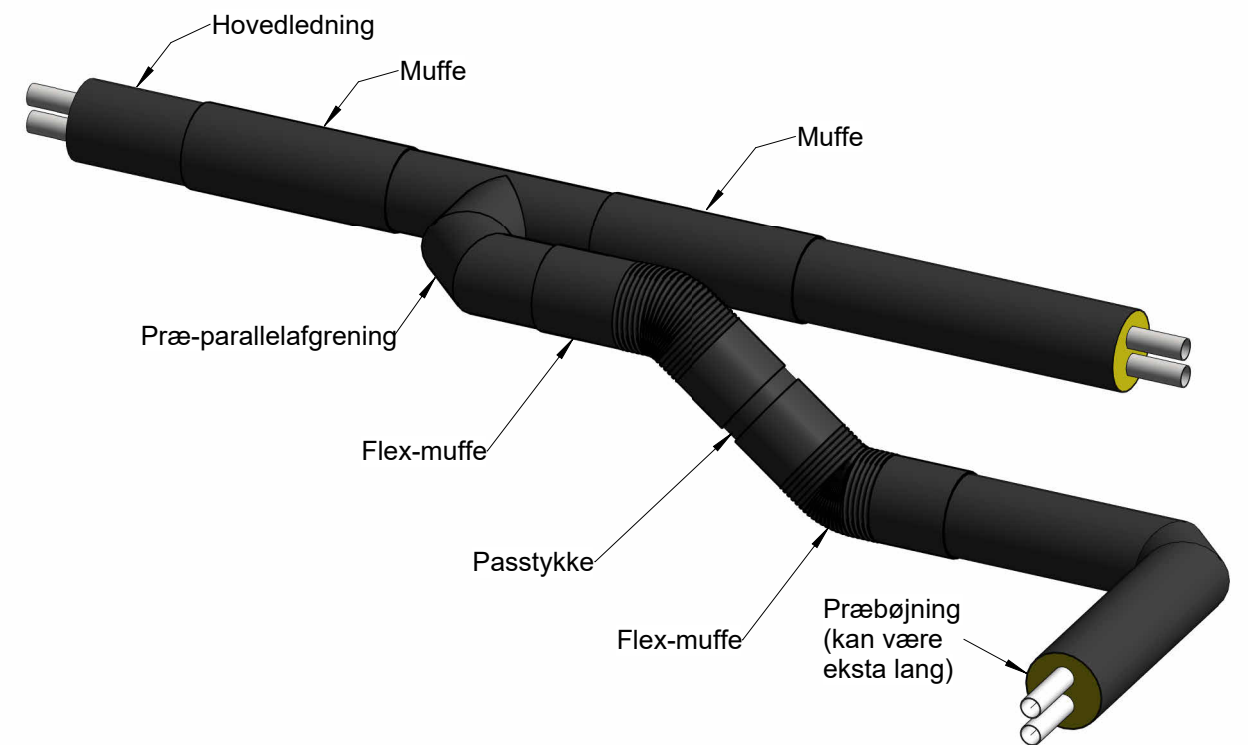

**NOTE:**

Passtykke: Prærør L > 700mm, stålrør L ≤ 700mm

**TRANEGILDE FJERNVARME**

Roskildevej 175, 2620 Albertslund Telefon: +45 43 64 44 00 WWW.TRANEGILDEFJERNVARME.DK

Udgave	Betegnelse/Revision	Dato	Udført	Kontrol	Godkendt
Sag:		Sag nr.:	108-1308		
Bygherre:		Dato:	2023.01.04		
Emne:	Detaljetejning Type A, A.1 og A.2 - Parallel dobbeltrør	Tegn nr.:			Rev.:
					<b>1308-00-300-030</b>

Udf.: MSM Kont.: JJR Godk.: HELA Mål: 1 : 20