


Leveringsgrænse 2

Fjernvarmeunit

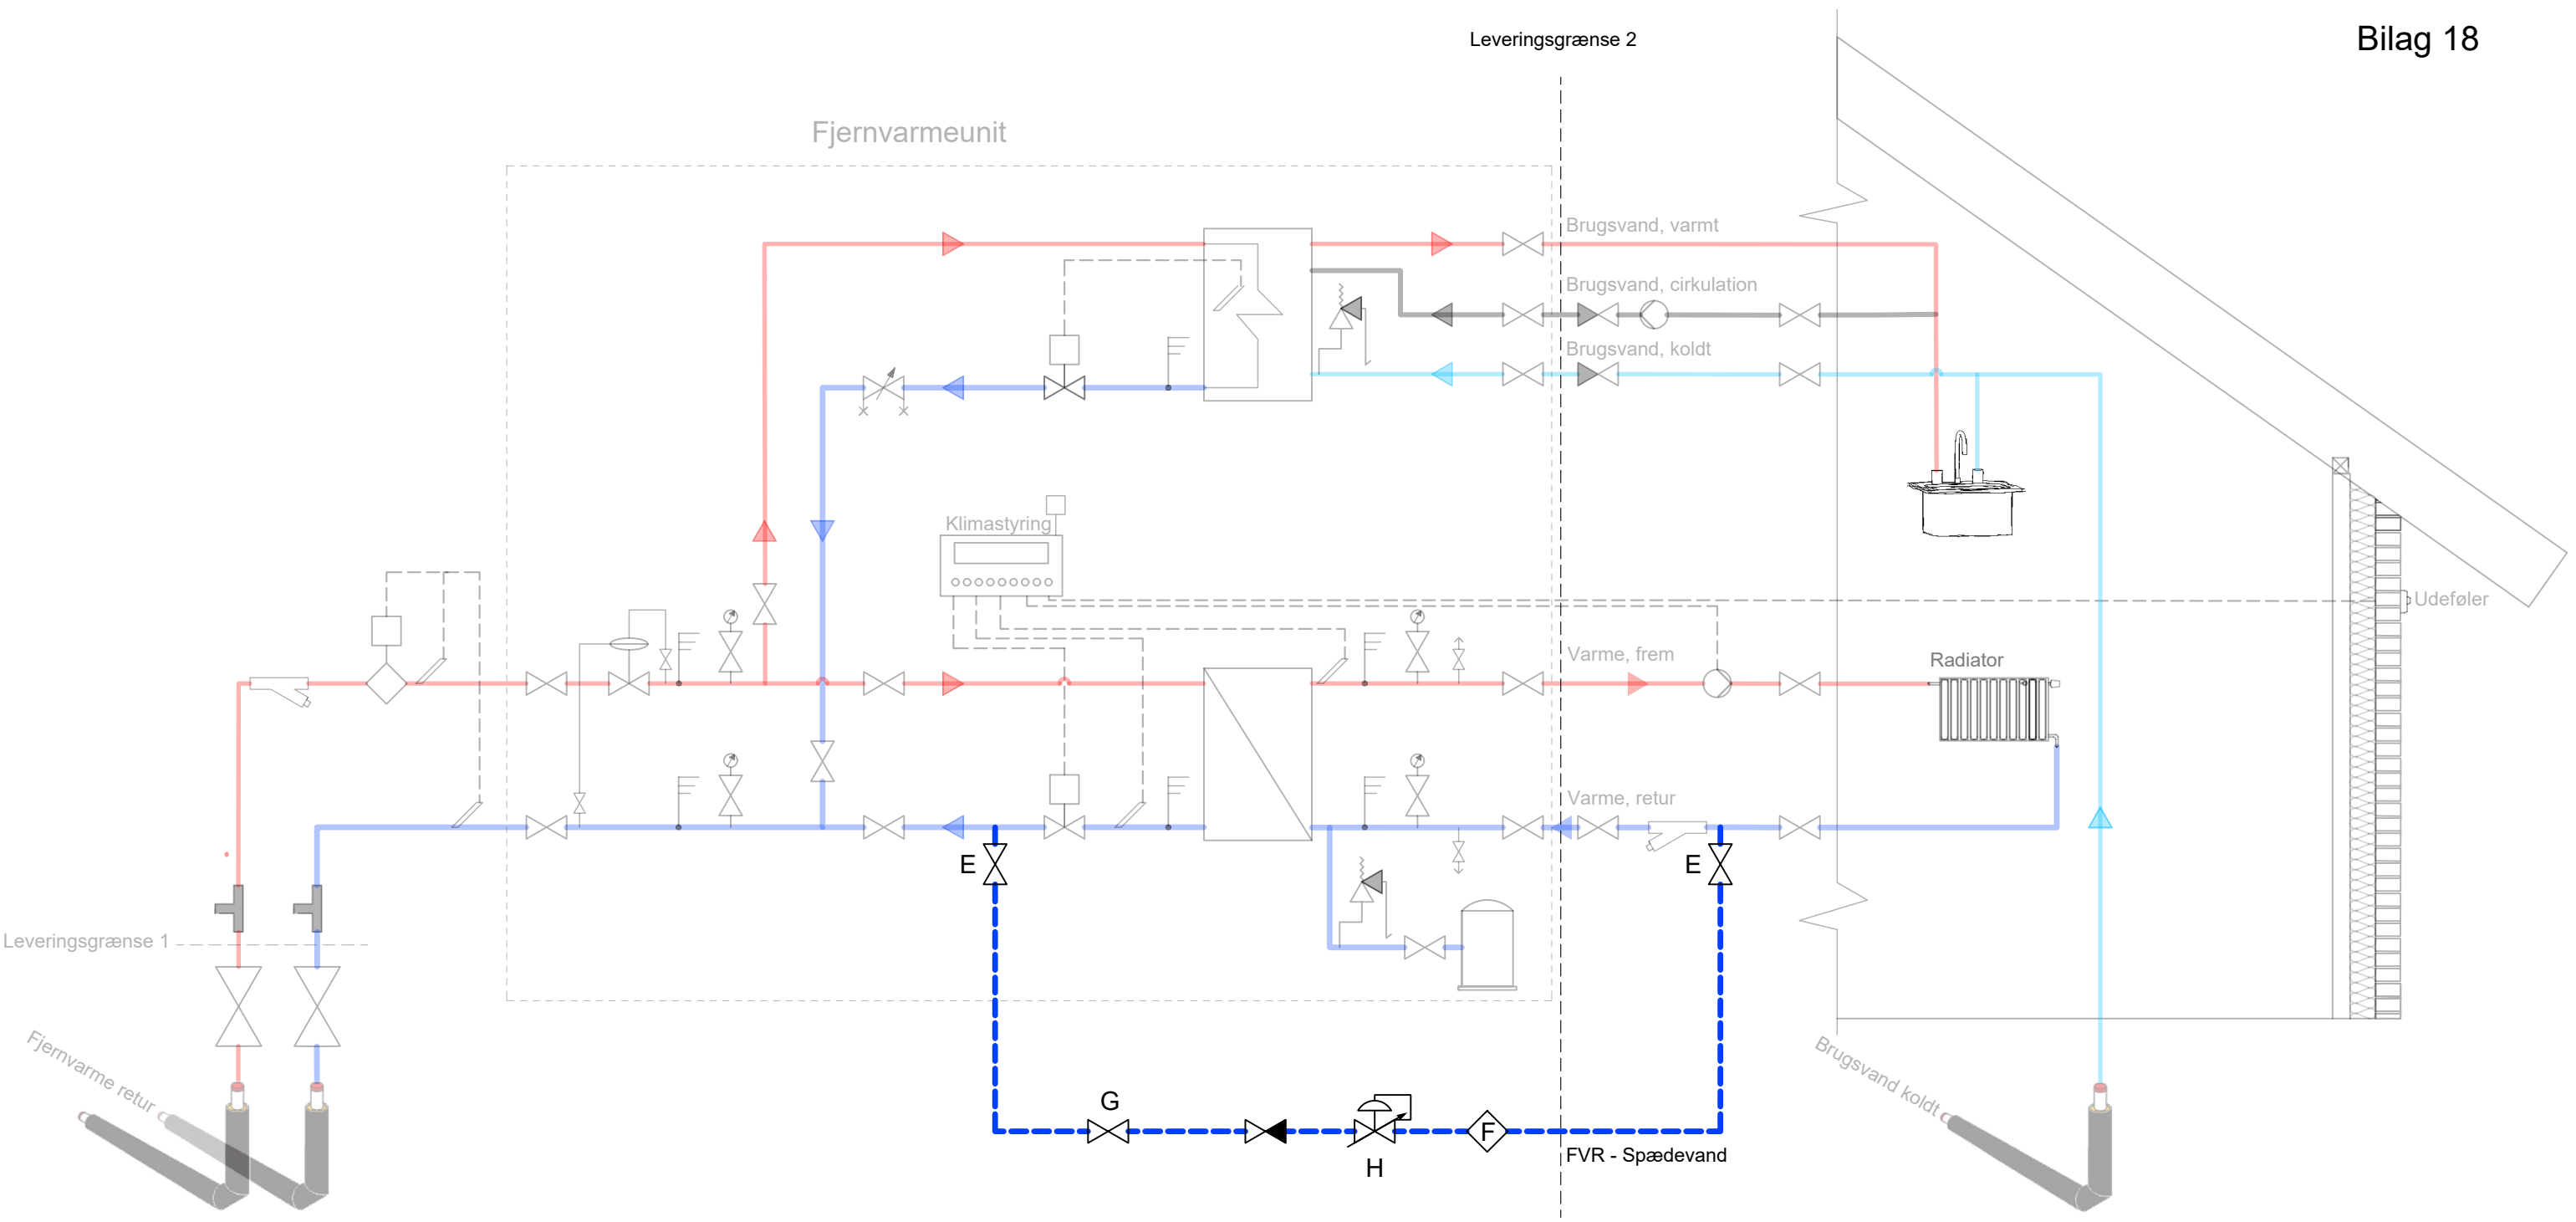


Note:

- E: Spædevandstilslutninger
- F: Mængdemåler til afregning af spædevand: type Sensus 100182645-10, med mit-Modul T30-90
- G: Afspærringsventil med lås: type EGO CL58F - F726
- H: Taconova Taco-Setter Inline strengreguleringsventil std. VVS nr. 407022208

De dæmpede linjer står for enhver af de mulige større brugerinstallationer.

Signaturforklaring

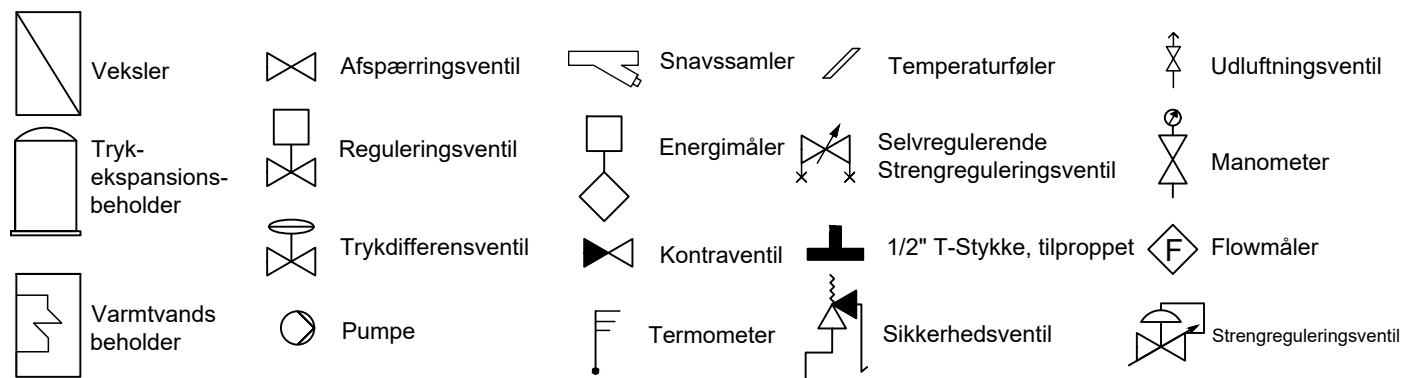

Sag: VEKS - Unit og VVS udbud

Sag nr.: 108-1242

Dato: 15-01-2024

Emne: Principdiagram for brugerinstallationer. 16 bar, maks. 110 °C  
Indirekte anlæg > 1 MW. Spædevandsarrangement

Tegn nr.:

Bilag 18

Rev.:

Udf.: KGR Kont.: JJR Godk.: JJR Mål: -

TRANEGILDE FJERNVARME

Roskildevej 175, 2620 Albertslund Tlf : +45 4364 4400, E-mail: tranegildefjernvarme@veks.dk Web: www.tranegildefjernvarme.dk

norsyn

Algade 43, 3., 4000 Roskilde Telefon : +45 4632 0470, E-mail: post@norsyn.dk Web: www.norsyn.dk