


Note:
Leveringsgrænse 2 er kun gældende ved abonnementsordning på unit.

Signaturforklaring

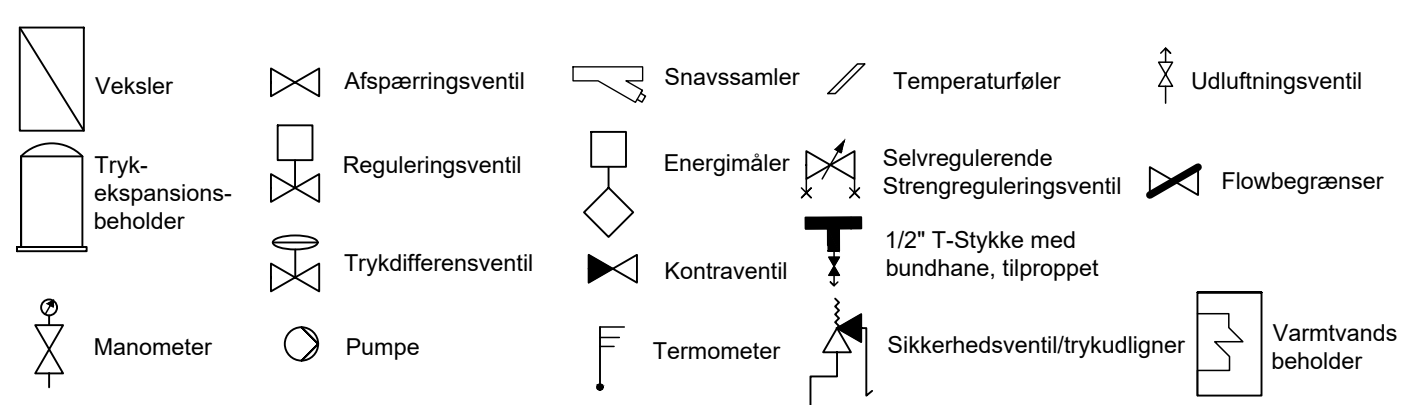

Sag:	VEKS - Unit og VVS udbud	Sag nr.:	108-1242
		Dato:	08-09-2022
Emne:	Principdiagram for brugerinstallation op til 25 kW med VVB uden husindføringsskab	Tegn nr.:	Bilag 10
		Rev.:	
Udf.:	MAN	Kont.:	JJR
Godk.:	JJR	Mål:	